


Bürokonzeptstudie



BRICKBYTE
SPACEFIT

BRICKBYTE X

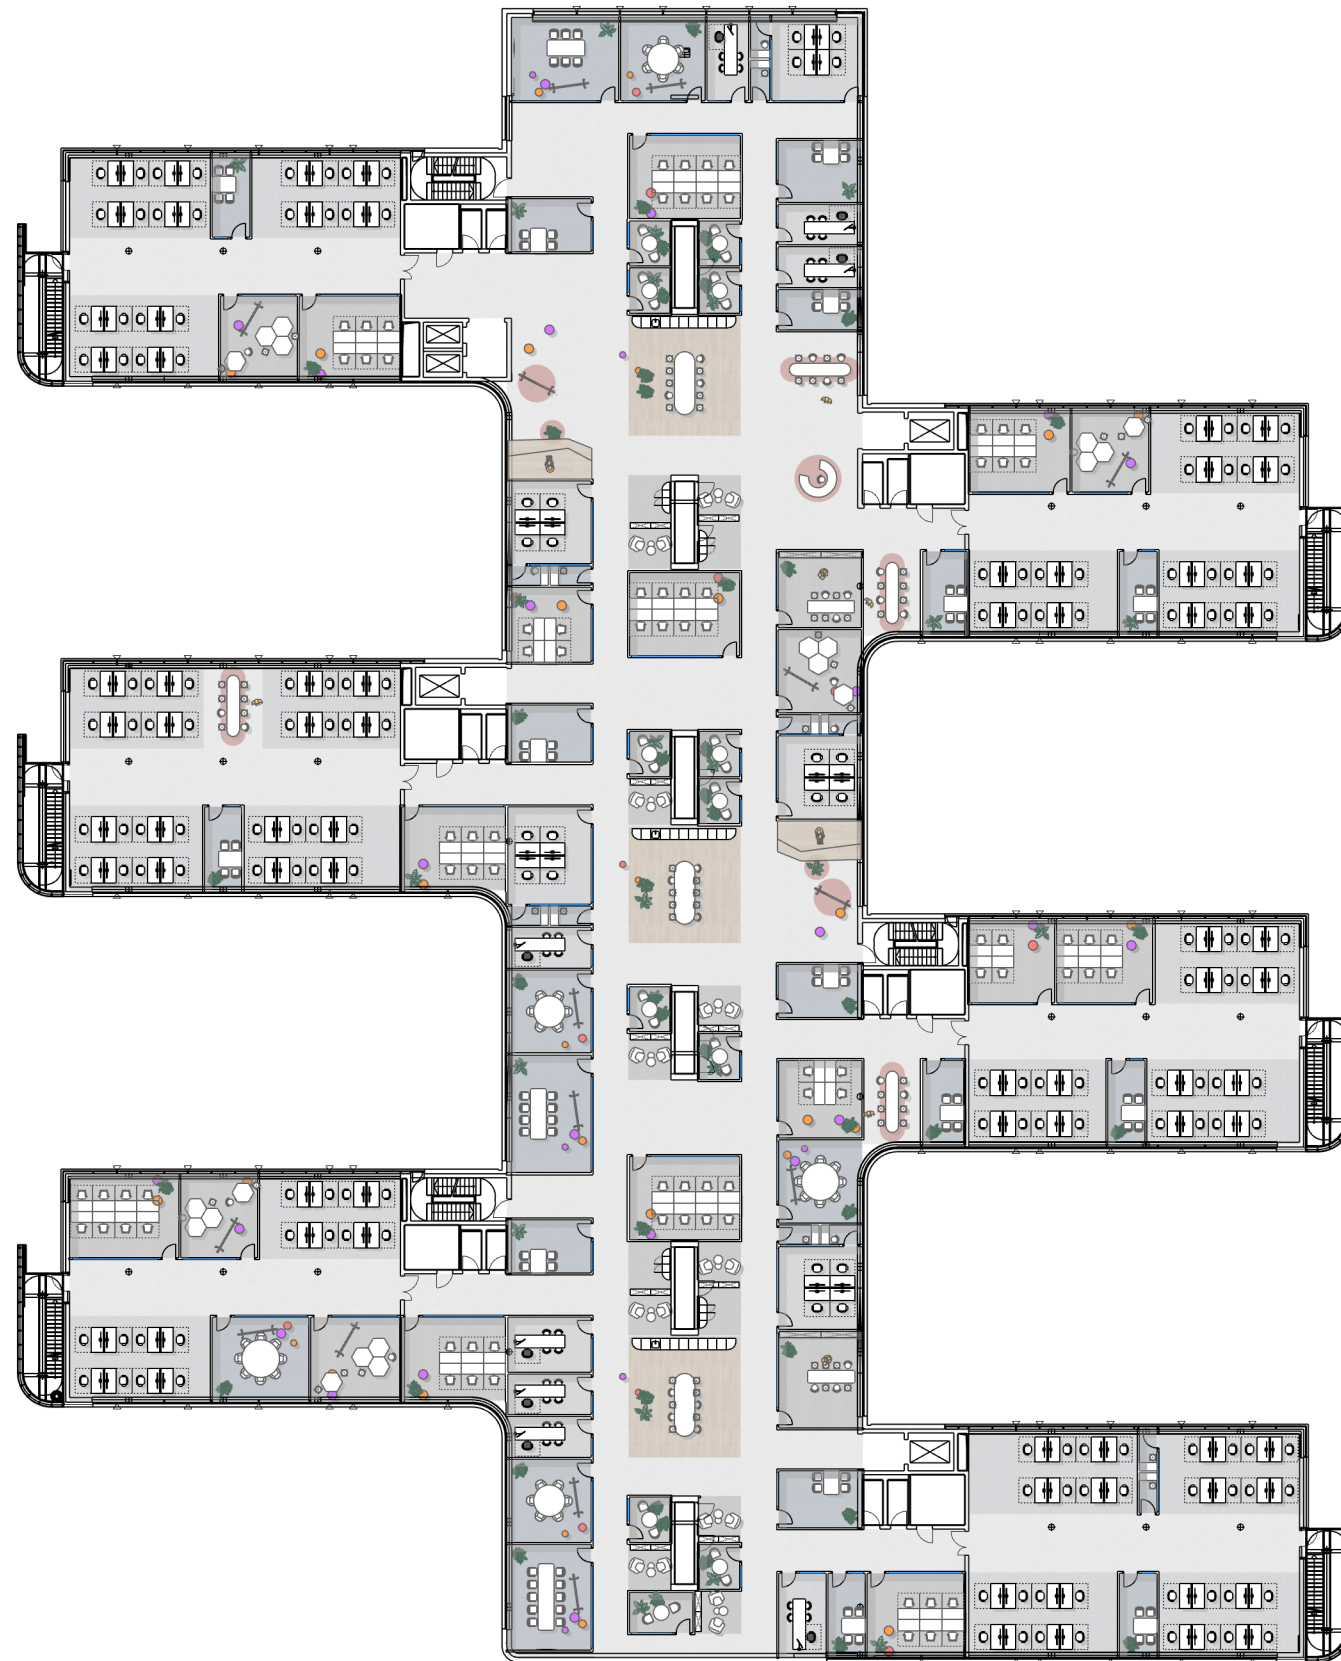

Gesamtfläche:		4755.9 m ²
Arbeitsplätze	40%	
Kommunikation	24%	
Kollaboration	19%	
Gemeinschaft	10%	
Konzentration	7%	

Geplante Fläche 2744 m² Gebäude Infrastruktur 2012 m²



Arbeitsmöglichkeiten 373 Arbeitsplätze 180



	Module:	Arbeitsplätze/ Arbeitsmöglichkeiten:
	4er AP	5 20 AP
	1er Büro AP Studio Office	8 8 AP
	8er AP Open	19 152 AP
	SUMME AP	32 180 AP
	Open community HUB	2 20 AM
	Meet Phonebox 2PAX L	6 12 AM
	Project Room Workshop Large	5 40 AM
	Focus Library	2 4 AM
	Meet Room 8PAX Round	2 16 AM
	Project Room Large	2 8 AM
	Meet Room 6PAX Round	3 18 AM
	Meet Room 8PAX L	1 8 AM
	Meet Room 6PAX L	1 6 AM
	Project Room Medium	10 60 AM
	Meet Room 10PAX L	1 10 AM
	Meet Room 4PAX L	15 60 AM
	Open Meet Hotdesk	4 32 AM
	Project Room 4Pax	1 4 AM
	Open community Reception	1 1 AM
	Kitchen	3 30 AM
	Open Meet Divider	10 20 AM
	Focus Box	12 24 AM
	Locker	4 0 AM
	SUMME Arbeitsmöglichkeiten	85 373 AM
	GESAMTSUMME	117 553 Arbeitsorte